

ΕΦΗΜΕΡΙΣ ΤΗΣ ΚΥΒΕΡΝΗΣΕΩΣ

ΤΗΣ ΕΛΛΗΝΙΚΗΣ ΔΗΜΟΚΡΑΤΙΑΣ

ΤΕΥΧΟΣ ΤΕΤΑΡΤΟ — Αρ. Φύλλου **801**

15 Ιουλίου 1993

ΠΕΡΙΕΧΟΜΕΝΑ

ΑΝΑΔΑΣΩΣΕΙΣ

ΑΠΟΦΑΣΕΙΣ

ΠΟΛΕΟΔΟΜΙΑ

ΑΠΟΦΑΣΕΙΣ

ΑΝΑΔΑΣΩΣΕΙΣ

ΑΠΟΦΑΣΕΙΣ

Αριθ. 3709 (1)

Κήρυξη αναδασωτέας έκτασης 1.025 στρ. στη θέση Μέγγαβλη Δήμου Ρόδου Νομού Δωδεκανήσου.

Ο ΝΟΜΑΡΧΗΣ ΔΩΔΕΚΑΝΗΣΟΥ

Έχοντας υπόψη:

1. Τις διατάξεις του Ν. 3200/55 περί διοικητικής αποκέντρωσης, όπως τροποποιήθηκε και συμπληρώθηκε μεταγενέστερα με το Ν.Δ. 532/70.

2. Τις διατάξεις του άρθρου 117 παρ. 3 του Συντάγματος.

3. Τις διατάξεις του Ν. 998/79 «περί προστασίας των Δασών κ.λπ.» και ειδικότερα:

α) του άρθρου 41 παρ. 1, β) του άρθρου 38 παρ. 1.

4. Τις διαταγές του Υπουργείου Γεωργίας:

α) 160417/1180/8.7.80, β) 182447/3049/24.9.80.

5. Τη(ν) έκθεση αυτοψίας του Τεχ/γου Δασ/νίας Σαχλού Παναγιώτη με την οποία προτείνεται η κήρυξη της έκτασης που αναφέρεται στο θέμα ως αναδασωτέας.

6. Τη(ν) υπ' αριθμ. 3414/16.6.93 εισήγηση για κήρυξη αναδασωτέας της έκτασης της Δ/νσης Δασών Ρόδου, αποφασίζουμε:

Κηρύσσουμε αναδασωτέα με σκοπό τη διατήρηση του χαρακτήρα της δασικής έκτασης και την αποκατάσταση της δασικής βλάστησης που καταστράφηκε από παράνομη εκχέρσωση και στη συνέχεια μπαζώθηκε την περίοδο του μηνός Μαΐου του έτους 1993 στην Δημόσια δασική έκταση εμβαδού ενός στρέμματος και είκοσι πέντε τετρ. μέτρων (1,025 στρ.) που αποτελεί τμήμα της ΚΜ 430 β γαιών Ρόδου που βρίσκεται στη θέση «Μέγγαβλη» Δήμου Ρόδου και προσδιορίζεται από τα στοιχεία (1, 2, 3, 4, 5, 1) και έχει όρια:

Ανατολικά: Με αγρόκτημα.

Δυτικά: Με δάσος.

Βόρεια: Με δάσος.

Νότια: Με αγρόκτημα, όπως φαίνεται στο συνημμένο διάγραμμα που αποτελεί αναπόσπαστο μέρος της απόφασης αυτής.

Η απόφαση αυτή να δημοσιευθεί στην Εφημερίδα της Κυβερνήσεως, σύμφωνα με το άρθρο 41 του Ν. 998/79.

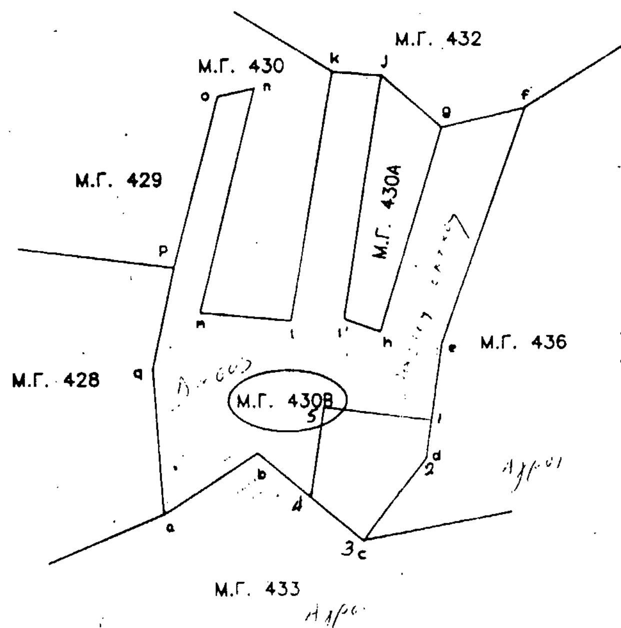
Ρόδος, 25 Ιουνίου 1993

Ο Νομάρχης

ΓΕΩΡΓΙΟΣ ΧΑΡΑΛΑΜΠΟΠΟΥΛΟΣ

ΤΟΠΟΓΡΑΦΙΚΟ ΔΙΑΓΡΑΜΜΑ ΜΠΑΖΩΘΕΙΣΑΣ
ΚΑΙ ΚΑΤΑΛΗΦΘΕΙΣΑΣ ΔΑΣΙΚΗΣ ΕΚΤΑΣΗΣ

ΚΛΙΜΑΚΑ 1:2000



Τμήμα με στοιχεία (1-3-4-5-1) εμβαδού 1,025 στρ.
Δασική έκταση μπαζωμένη τμήμα της
ΚΜ 430Β γαιών Ρόδου.

Ρόδος 9-6-93
Ο Συντάξας

Παντελής Χριστοφακάκης
Δασολόγος

ΠΟΛΕΟΔΟΜΙΑ

ΑΠΟΦΑΣΕΙΣ

Αριθ. 3910 (2)

«Τροποποίηση της 5279/ΕΠΑ 813/3.6.86 απόφασης Νομάρχη Εύβοιας για τον καθορισμό ορίων και όρων και περιορισμών δόμησης και κατηγοριοποίησης του Οικισμού α) ΚΑΘΕΝΟΙ της Κοινότητας Καθενών του Ν. Ευβοίας».

Ο ΝΟΜΑΡΧΗΣ ΕΥΒΟΙΑΣ

Έχοντας υπόψη:

1. Τις διατάξεις του από 24.4.85 Π.Δ. (Φ.Ε.Κ. 181Δ'/3.5.85) «Περί τρόπου καθορισμού ορίων Οικισμών της Χώρας, κατηγορίες αυτών και καθορισμός όρων και περιορισμών δόμησης», όπως τροποποιήθηκε και συμπληρώθηκε με το από 14.2.87 Π.Δ. (Φ.Ε.Κ. 133Δ'/23.2.87) και με το από 25.4.89 (Φ.Ε.Κ. 293Δ'/16.5.89).

2. Τις προτάσεις των ιδιωτών μελετητών μηχανικών στους οποίους ανατέθηκε σχετική μελέτη στα πλαίσια του προγράμματος των ανοικτών Πόλεων, που αφορούν στον προσδιορισμό των ορίων των υπόψη Οικισμών.

3. Τα δελτία αρχιτεκτονικής αναγνώρισης των Οικισμών που συμπληρώθηκαν από τους προαναφερομένους μελετητές κατά τις υποδείξεις των σχετικών προδιαγραφών του Υ.Χ.Ο.Π.

4. Τα πληθυσμιακά στοιχεία της απογραφής του Κράτους της Ε.Σ.Υ.Ε.

5. Την 5279/ΕΠΑ 813/3.6.86 απόφαση Νομάρχη Ευβοίας.

6. Την 34/28.5.92 απόφαση του Κοινοτικού Συμβουλίου Καθενών.

7. Το Ζ/3798 π.έ.8.1.93 έγγραφο Δασαρχείου Χαλκίδας.

8. Την 333/11.3.93 εισήγηση Τ.Π. κ' Π.Ε. προς το Σ.Χ.Ο.Π. του Ν. Ευβοίας.

9. Την 1η γνωμοδότηση του 14ου/93 πρακτικού του Σ.Χ.Ο.Π. του Ν. Ευβοίας.

10. Το άρθρο 27 του Ν. 2081/92 (Φ.Ε.Κ. 154Α'/10.9.92) που ρυθμίζει τον έλεγχο των δαπανών που προκαλούν οι κανονιστικές διοικητικές πράξεις, αποφασίζουμε:

Τροποποιούμε μερικώς την 5297/ΕΠΑ 813/3.6.86 απόφαση Νομάρχη Εύβοιας όπως παρακάτω:

Στη σελίδα 2 η περίπτωση (1) της παραγρ. II αντικαθίσταται ως εξής:

«α) ΚΑΘΕΝΟΙ: (1, 2, 3, 4, 5, 6, 7, 8, 9, 10, 11, 12, 13, 14, 15, 16, 1), όπως αυτά φαίνονται στο συνοδευτικό της παρούσης σχεδιάγραμμα σε κλ. 1:5.000 που έχει θεωρηθεί από τον Προϊστάμενο του Τ.Π. κ' Π.Ε. και που αποτελεί αναπόσπαστο μέρος της απόφασης αυτής».

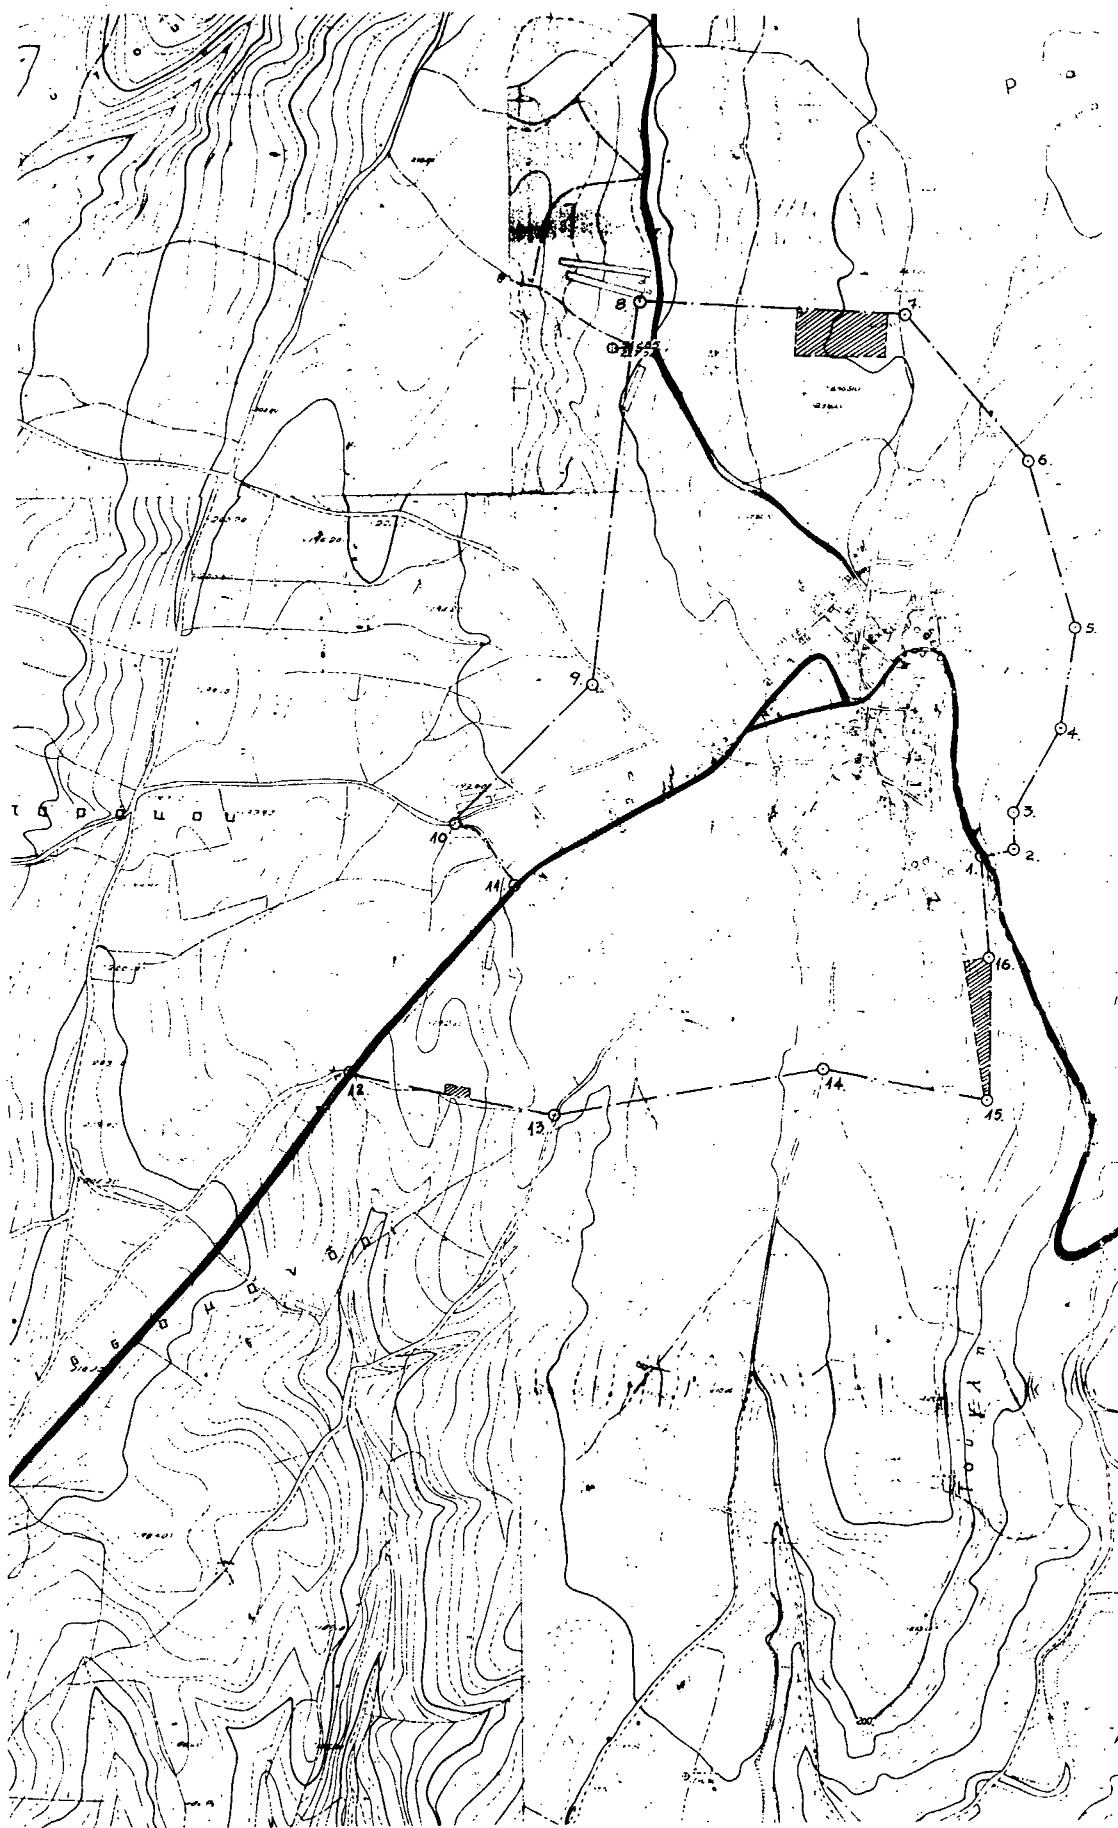
Από τις διατάξεις αυτής της απόφασης δεν προκαλείται δαπάνη σε βάρος του Κρατικού Προϋπολογισμού και της Κοινότητας Καθενών.

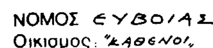
Η παρούσα απόφαση να δημοσιευθεί στην Εφημερίδα της Κυβέρνησης και να ισχύει από τη δημοσίευση. Το διάγραμμα που συνοδεύει την απόφαση (Χάρτης Π - 1.1. σε κλ. 1:5.000) θα βρίσκεται αναρτημένο για δεκαπέντε (15) ημέρες στα Γραφεία του Τ.Π. κ' Π.Ε. - Ν. Ευβοίας (Τομέας ΕΠΑ) αμέσως μετά τη δημοσίευση της παρούσης στο Φ.Ε.Κ.

Χαλκίδα, 8 Ιουνίου 1993

Ο ΝΟΜΑΡΧΗΣ

ΕΥΘΥΜΙΟΣ ΔΡΟΣΟΣ


1.
2.
3.
4.
5.
6.
7.
8.
9.
10.
11.
12.
13.
14.
15.
16.

ΝΟΜΟΣ 

Οικισμος: "ΚΑΘΕΝΟΙ"

ΥΠΟΜΝΗΜΑ

Οριο ΟΤΑ

Οριο οικισμου

1 2 3 Ονομασιες

ΟΡΙΟ ΟΙΚΙΣΜΟΥ "ΚΑΘΕΝΟΙ"

1. Διασταύρωση αγροτικού δρόμου προς Κολοκυθούς και Επαρχιακού δρόμου Καθενών - Στενής.
2. Διασταύρωση μονοπατιού και αγροτικού δρόμου προς Κολοκυθούς σε απόσταση 40μ. από σημείο 1. επί του αγροτικού δρόμου.
3. Μεγάλη καρυδιά Ευαγγέλου Κούκουρα.
4. Ανατολικό άκρο κτήματος Γεώργιου Μέρμου.
5. Αποθήκη Γεώργιου Οικονόμου Β.Α. άκρο (θέση Βαρδαλού)
6. Ν.Α. άκρο Αχλαδιού Αθανάσιου Καραμούτη.
7. Βόρειο μέρος στα Πουρνάρια πάνω από την δεξαμενή επί του αγροτικού δρόμου.
8. Ν.Α. γωνία πτηνοτροφείου Στεφανίδη.
9. Ν.Δ. άκρο αποθήκης Δημήτριου Βλάχου.
10. Διασταύρωση κοινοτικών δρόμων
11. Διασταύρωση Επαρχιακού και κοινοτικού δρόμου.
12. Διασταύρωση Επαρχιακού και Κοινοτικού δρόμου
13. Διασταύρωση κοινοτικών δρόμων (δρόμος Θάκη)
14. Διασταύρωση κοινοτικών δρόμων.
15. Ν.Α. γωνία ιδιοκτησίας (περίφραξη) Ιωάννη Χασάνδρα.
16. Β.Α. άκρο της ένωσης των αγρών Δημ. Βλάχου και Γεωργ. Οικονόμου

ΣΗΜΕΙΩΣΗ:

Εξαιρούνται του ορίου οικισμού "ΚΑΘΕΝΟΙ" οι διαμορφωμένες δασικές εκτάσεις.



ΟΡΙΟΘΕΤΗΣΗ ΟΙΚΙΣΜΟΥ

Αριθμος σχεδιου Π.11

Κλ. 1:5000

Συνταξη Μ. ΑΣΗΜΙΔΗΣ Ελεγχος Ημερ.

Υπουργειο Χωροταξιας Οικισμου και Περιβαλλοντος
ΔΙΕΥΘΥΝΣΗ ΧΩΡΟΤΑΞΙΑΣ

Αριθ. 3582 (3)

«Τροποποίηση της 49/ΕΠΑ 34/7.1.87 απόφασης Νομάρχη Εύβοιας για τον καθορισμό ορίων και όρων και περιορισμών δόμησης και κατηγοριοποίησης του Οικισμού α) ΚΑΜΑΡΙΑ της Κοινότητας Καμαρίων του Ν. Εύβοιας».

Ο ΝΟΜΑΡΧΗΣ ΕΥΒΟΙΑΣ

Έχοντας υπόψη:

1. Τις διατάξεις του από 24.4.85 Π.Δ. (Φ.Ε.Κ. 181Δ'/ 3.5.85) «Περί τρόπου καθορισμού ορίων Οικισμών της Χώρας, κατηγορίες αυτών και καθορισμός όρων και περιορισμών δόμησης», όπως τροποποιήθηκε και συμπληρώθηκε με το από 14.2.87 Π.Δ. (Φ.Ε.Κ. 133Δ'/23.2.87) και με το από 25.4.89 (Φ.Ε.Κ. 293Δ'/16.5.89).

2. Τις προτάσεις των ιδιωτών μελετητών μηχανικών στους οποίους ανατέθηκε σχετική μελέτη στα πλαίσια του προγράμματος των ανοικτών Πόλεων, που αφορούν στον προσδιορισμό των ορίων των υπόψη Οικισμών.

3. Τα δελτία αρχιτεκτονικής αναγνώρισης των Οικισμών που συμπληρώθηκαν από τους προαναφερομένους μελετητές κατά τις υποδείξεις των σχετικών προδιαγραφών του Υ.Χ.Ο.Π.

4. Τα πληθυσμιακά στοιχεία της απογραφής του Κράτους της Ε.Σ.Υ.Ε.

5. Την 49/ΕΠΑ 34/7.1.87 απόφαση Νομάρχη Ευβοίας.

6. Την 16/6.7.92 απόφαση του Κοινοτικού Συμβουλίου Καμαρίων.

7. Το 667/27.11.92 έγγραφο της Κοινότητας Καμαρίων.

8. Την 11648 π.ε'/23.3.93 εισήγηση Τ.Π. κ' Π.Ε. προς το Σ.Χ.Ο.Π. του Ν. Ευβοίας.

9. Την 2η γνωμοδότηση του 12ου/93 πρακτικού του Σ.Χ.Ο.Π. του Ν. Ευβοίας.

10. Το άρθρο 27 του Ν. 2081/92 (Φ.Ε.Κ. 154Α'/ 10.9.92) που ρυθμίζει τον έλεγχο των δαπανών που προκαλούν οι κανονιστικές διοικητικές πράξεις, αποφασίζουμε:

Τροποποιούμε μερικώς την 49/ΕΠΑ 34/7.1.1987 απόφαση Νομάρχη Εύβοιας όπως παρακάτω:

Στη σελίδα 2 η περίπτωση (1) της παραγρ. ΙΙ αντικαθίσταται ως εξής:

«α) ΚΑΜΑΡΙΑ: Τμήμα Α'. (1, 2, 3, 4, 5, 6, 7, 8, 9, 10, 11, 12, 13, 14, 15, 1).

Τμήμα Β' Ξηροπήγαδο (1,2,3,4,5,6,1), και επίσης για το τμήμα Α' του στάσιμου Οικισμού με απόφαση Νομάρχη, την οριοθέτησή του στην ακτίνα των οκτακοσίων (800) μέτρων από το κέντρο του Οικισμού, όπως αυτά φαίνονται στο συνοδευτικό της παρούσης σχεδιάγραμμα σε κλ. 1:5.000 που έχει θεωρηθεί από τον Προϊστάμενο του Τ.Π. κ' Π.Ε. και που αποτελεί αναπόσπαστο μέρος της απόφασης αυτής».

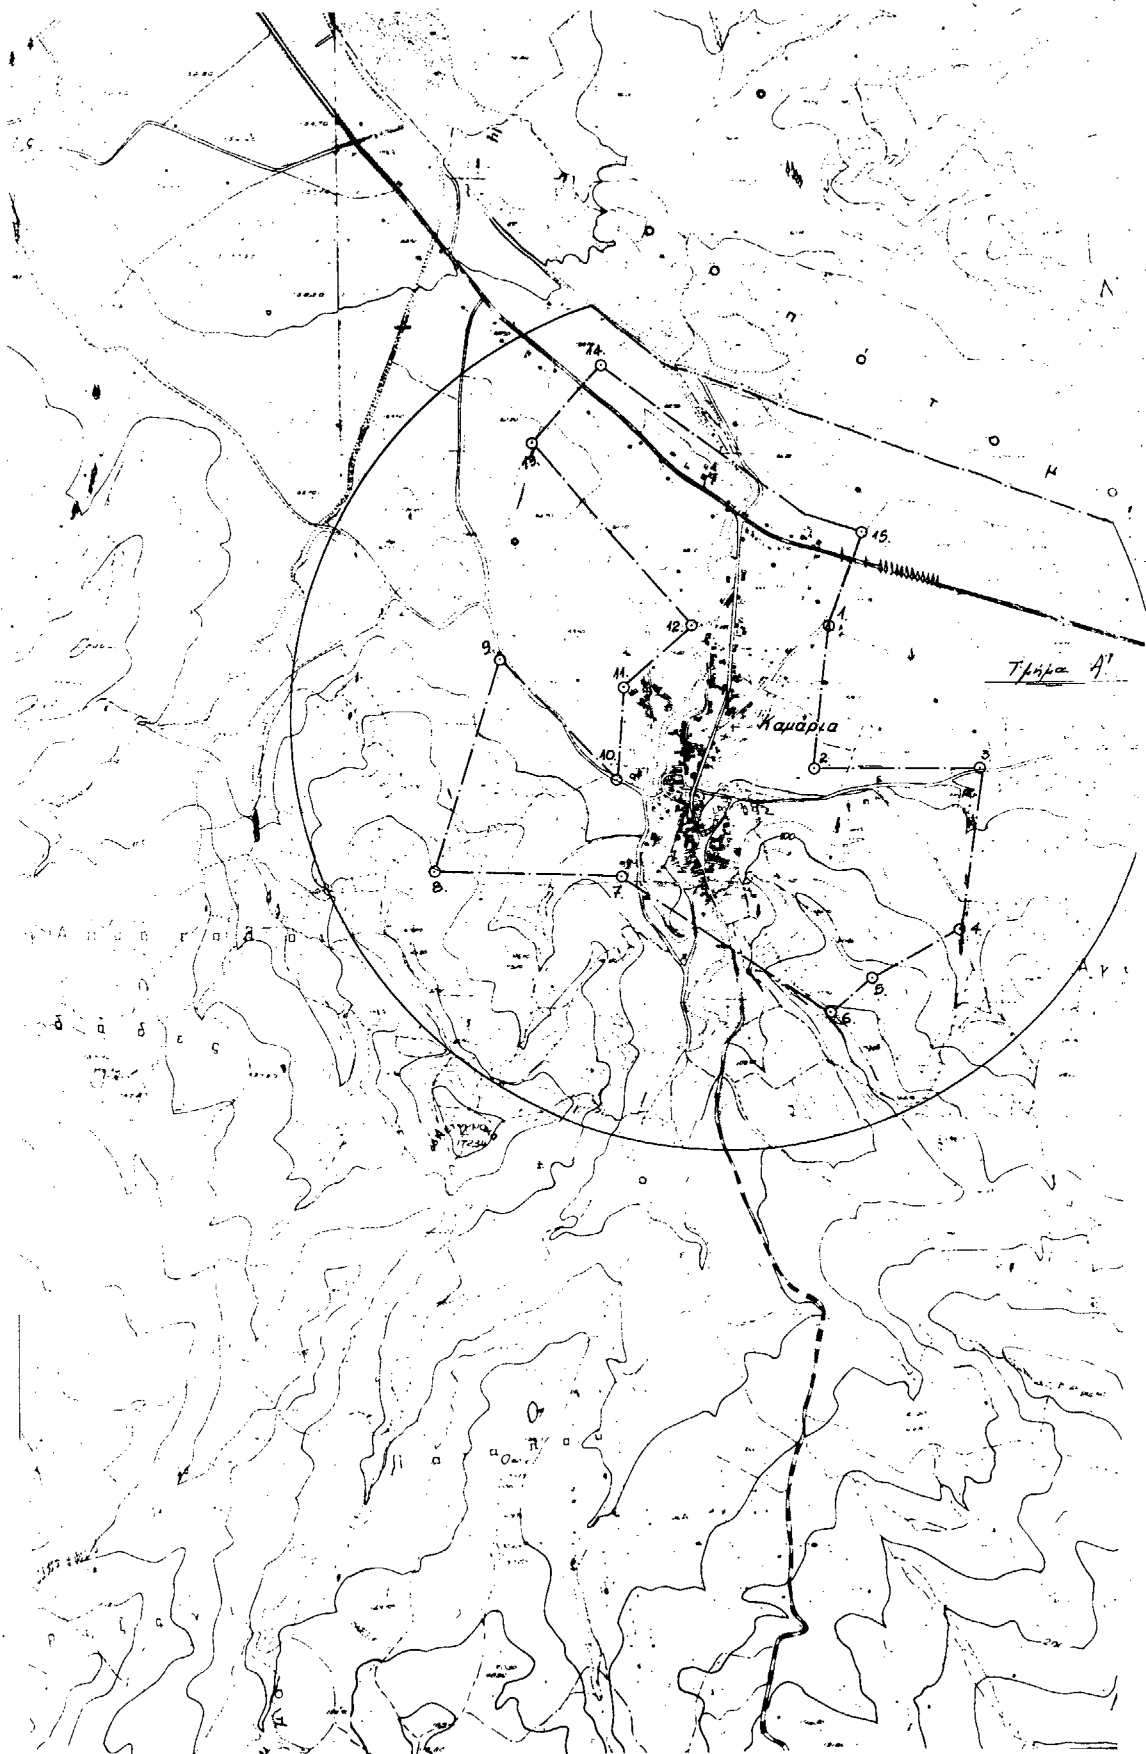
Από τις διατάξεις αυτής της απόφασης δεν προκαλείται δαπάνη σε βάρος του Κρατικού Προϋπολογισμού και της Κοινότητας Καμαρίων.

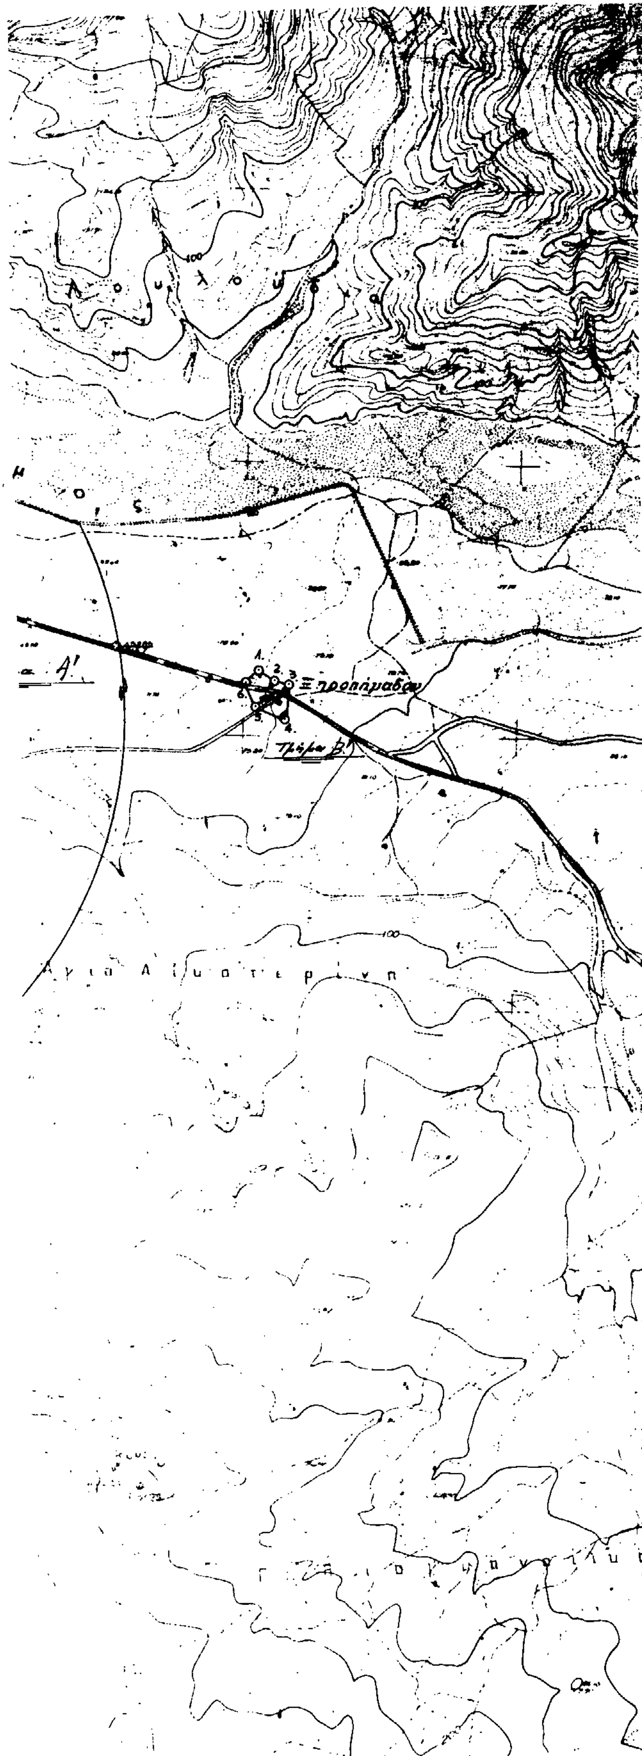
Η παρούσα απόφαση να δημοσιευθεί στην Εφημερίδα της Κυβέρνησης και να ισχύει από τη δημοσίευση. Το διάγραμμα που συνοδεύει την απόφαση (Χάρτης Π - 1.1. σε κλ. 1:5.000) θα βρίσκεται αναρτημένο για δεκαπέντε (15) ημέρες στα Γραφεία του Τ.Π. κ' Π.Ε. - Ν. Ευβοίας (Τομέας ΕΠΑ) αμέσως μετά τη δημοσίευση της παρούσης στο Φ.Ε.Κ.

Χαλκίδα, 8 Ιουνίου 1993

Ο ΝΟΜΑΡΧΗΣ

ΕΥΘΥΜΙΟΣ ΔΡΟΣΟΣ


Καμάρια
Τμήμα Α'



ΝΟΜΟΣ ΕΥΒΟΙΑΣ
Οικισμος: ΚΑΜΑΡΙΑ

ΥΠΟΜΝΗΜΑ

- Οριο ΟΤΑ
- Οριο οικισμου
- 1.2.3 ..... Ονομασιες

ΟΡΙΟ ΟΙΚΙΣΜΟΥ "ΚΑΜΑΡΙΑ"

Τμήμα Α'

1. Β.Δ. γωνία οικοπέδου Ανδρέα Γλύκου.
2. Ν.Α. γωνία αγρού Χρήστου Αθαν. Μάκρα.
3. Ν.Α. γωνία αγρού Γεωργίου Θεοδ. Παπογιάννη.
4. Ν.Α. γωνία οικοπέδου Αντωνίου Γερογιωργάκη.
5. Β.Δ. γωνία αγρού Αντωνίου Γ. Μαστρογιάννη.
6. Ν.Α. γωνία οικοπέδου Χρήστου Χαρ. Ζάχου.
7. Ν.Α. γωνία οικοπέδου Χρήστου Αθαν. Φαράντου
8. Ν.Α. γωνία αγρού Ιωάννη Δήμου Καραμούζα
9. Β.Δ. γωνία αγρού Κων-νου Γεωργίου Μπαλαλά.
10. Ν.Α. γωνία ελαιοπεριβόλου Γεωργίου Κων. Βλαχογιάννη.
11. Β.Δ. γωνία οικοπέδου Αικατερίνης Χ"Γ. Μακαντάση.
12. Ν.Δ. γωνία ελαιοπεριβόλου Βασιλείου Γ. Κουστιμπή
13. Ν.Δ. γωνία ελαιοπεριβόλου Ανδρέα Γλύκου.
14. Το σημείο αυτό ευρίσκεται 50 μέτρα από τον άξονα του Επαρχιακού δρόμου και κάθετα προς αυτόν ενώνοντας με το σημείο 13.
15. Το σημείο αυτό ευρίσκεται 50 μέτρα από τον άξονα του επαρχιακού δρόμου και κάθετα πρός αυτόν ενώνοντας με το σημείο 1.
(Από το σημείο 14. στο σημείο 15. το όριο ευρίσκεται παράλληλα στον Επαρχιακό δρόμο και σε απόσταση 50 μέτρων από τον άξονα).

Τμήμα Β' ("ΞΗΡΟΠΗΓΑΔΟ")

1. Β.Α. γωνία οικοπέδου Παναγιώτη Λαμπρ. Απέργη.
2. Β.Α. γωνία οικοπέδου Δημητρίου
3. Ν.Α. γωνία αγρού Αντωνίου Ιωαν. Κατσαντώνη.
4. Ν.Δ. γωνία οικοπέδου Αντωνίου Δημ. Τσούτσικα.
5. Β.Δ. γωνία οικοπέδου Κων-νου Νικ. Κατσαντώνη.
6. Β.Δ. γωνία οικοπέδου Παναγιώτη Λαμπρ. Απέργη.

ΣΗΜΕΙΩΣΗ:

Εκτός του οριοθετημένου ορίου του οικισμού "Καμάρια" και μέσα στα όρια του κύκλου με ακτίνα οκτακοσίων (800) μέτρων από το κέντρο του οικισμού που είναι το "Παντοπωλείο της Μαρίας Ιωάννη Καραμούζα", θα χορηγούνται οικοδομικές άδειες μετά από γνωμοδότηση του Δασαρχείου της περιοχής για κάθε περίπτωση ξεχωριστά, σαν στάσιμος οικισμός σύμφωνα με το Π.Δ. της 24-4/3-5-85 (Φ.Ε.Κ. 181Δ') άρθρο 4 παραγρ. 1β όπως τροποποιήθηκε με το από 14-2-87 Π.Δ/γμα (Φ.Ε.Κ. 133Δ'/23-2-87) σε εφαρμογή των διατάξεων του Π.Δ/τος της 6-12-82 (Φ.Ε.Κ. 588Δ') για τους οικισμούς που έχουν καθορισθεί στάσιμοι με απόφαση Νομάρχη.

ΝΟΜΑΡΧΙΑ ΕΥΒΟΙΑΣ
ΤΜΗΜΑ ΠΟΛΕΟΔΟΜΙΑΣ
Αριθμός αποφάσεως:
Ημερομηνία:



ΟΡΙΟΘΕΤΗΣΗ ΟΙΚΙΣΜΟΥ	Π.11
Σύνταξη Μ. ΑΣΗΜΙΔΗΣ · Έλεγχος	Κλ 1:5000

Υπουργείο Χωροταξίας Οικισμού και Περιβάλλοντος
ΔΙΕΥΘΥΝΣΗ ΧΩΡΟΤΑΞΙΑΣ